


Historische Collectie Bevoorradings- en Transporttroepen

INDELING GEBOUW V20

24-10-2021

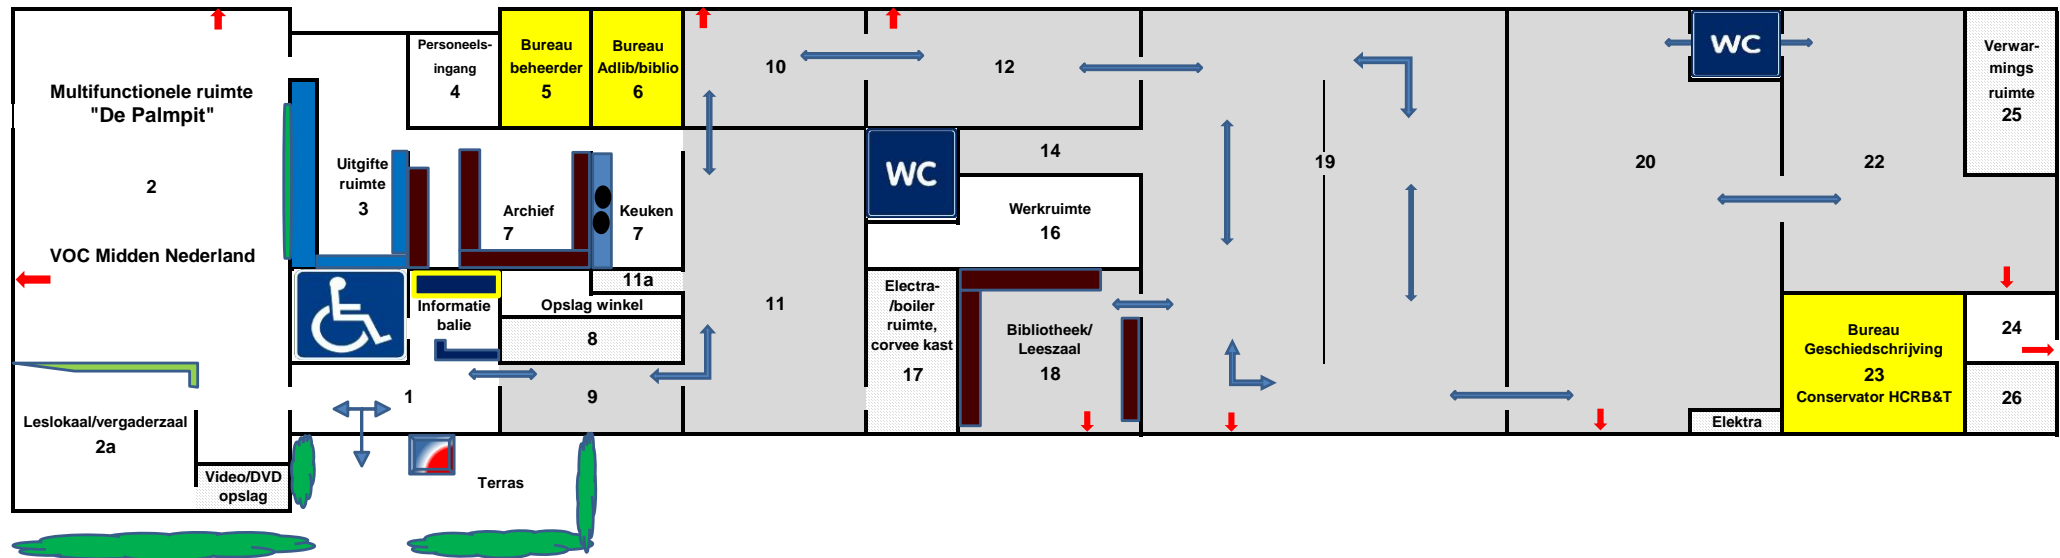

- 1 Hoofdingang
- 2 Multifunctionele ruimte
- 2a Leslokaal/vergaderzaal
- 3 Uitgifte ruimte
- 4 Personeelsingang
- 5 Bureau Beheerder
- 6 Bureau Adlib/bibliotheek

- 7 Archief HCRB&T/keuken
- 8 Opslag winkel
- 9 Ingang expositie HCRB&T
- 10 Expositieruimte
- 11 Expositieruimte
- 11a Afgesloten ruimte
- 12 Expositieruimte

- 14 Gang
- 15 Toilet
- 16 Werkruimte
- 17 Electraruimte/boiler
- 18 Bibliotheek/leeszaal
- 19 Expositieruimte
- 20 Expositieruimte

- 21 Toilet
- 22 Expositieruimte
- 23 Bureau Geschiedschrijving
- 24 Hal/achteruitgang
- 25 Verwarmingsruimte
- 26 Electrakast

